


Portalhöhe: von 1,5 m bis 10,0 m
 Portalbreite: min 11m max 12,9 m
 Zugstangen: 18m Verlängerung auf 19m
 OS = 24,5 m
 Handkonterzug Traglast 3 kN
 Maschinenzug Traglast 5kN
 Punktlast 125kN
 Panoramastange: OS = 21.5 m
 Proszeniumzüge: Traglast 5 kN
 Zugstangenlänge 17.25 m
 Traglast 5kN
 Orchesterpodien: von - 310 m bis +0,50 m

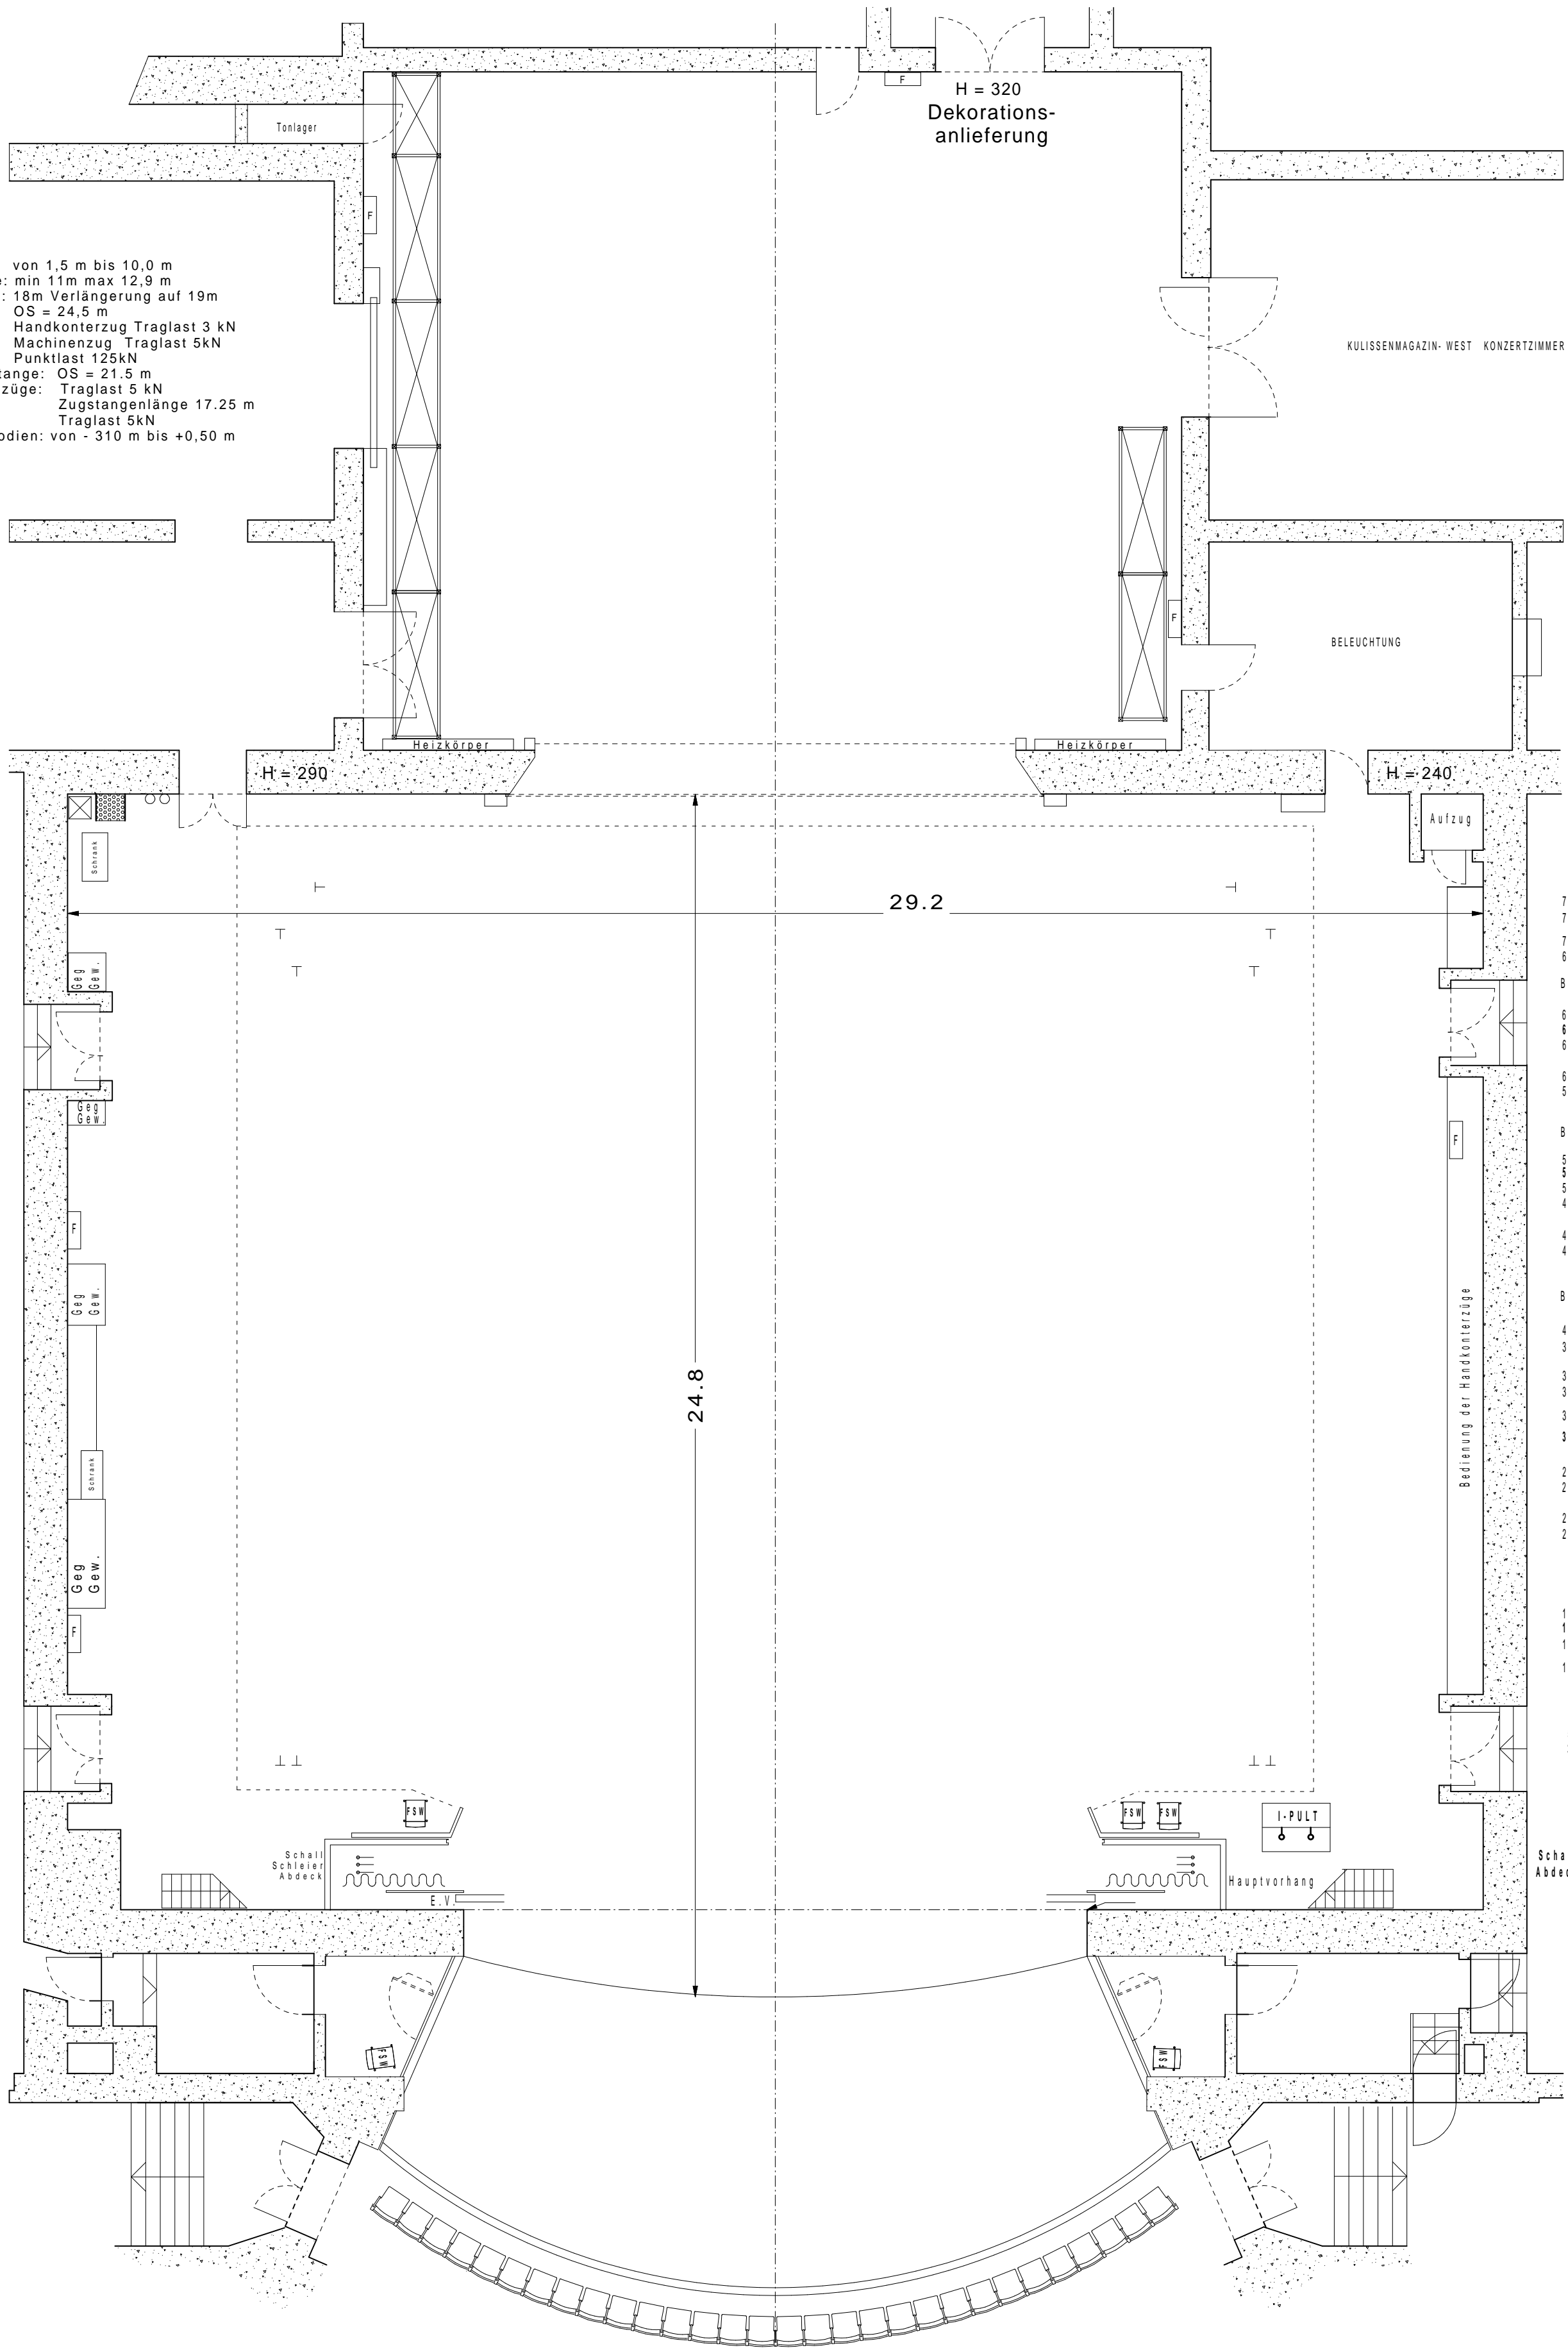

- PH
- 7.5 H
- 7.3 H
- 7.1 H
- 6.9 H
- B.G.4
- 6.7 H
- 6.5 M
- 6.3 H
- 6.0 H
- 5.8 H
- B.G.3
- 5.5 H
- 5.3 M
- 5.1 H
- 4.9 H
- 4.6 H
- 4.4 H
- B.G.2
- 4.1 H
- 3.9 H
- 3.6 H
- 3.4 H
- 3.2 H
- 3.0 M
- 2.7 H
- 2.5 H
- 2.2 H
- 2.0 H
- K-Punktzug
- 1.7 H
- 1.5 M
- 1.3 H
- 1.1 H
- 9 H
- 7 H
- 5 H
- 3 M
- 1 M

Schall-Abdeck = Schleier

